



voorgevel

1 : 200

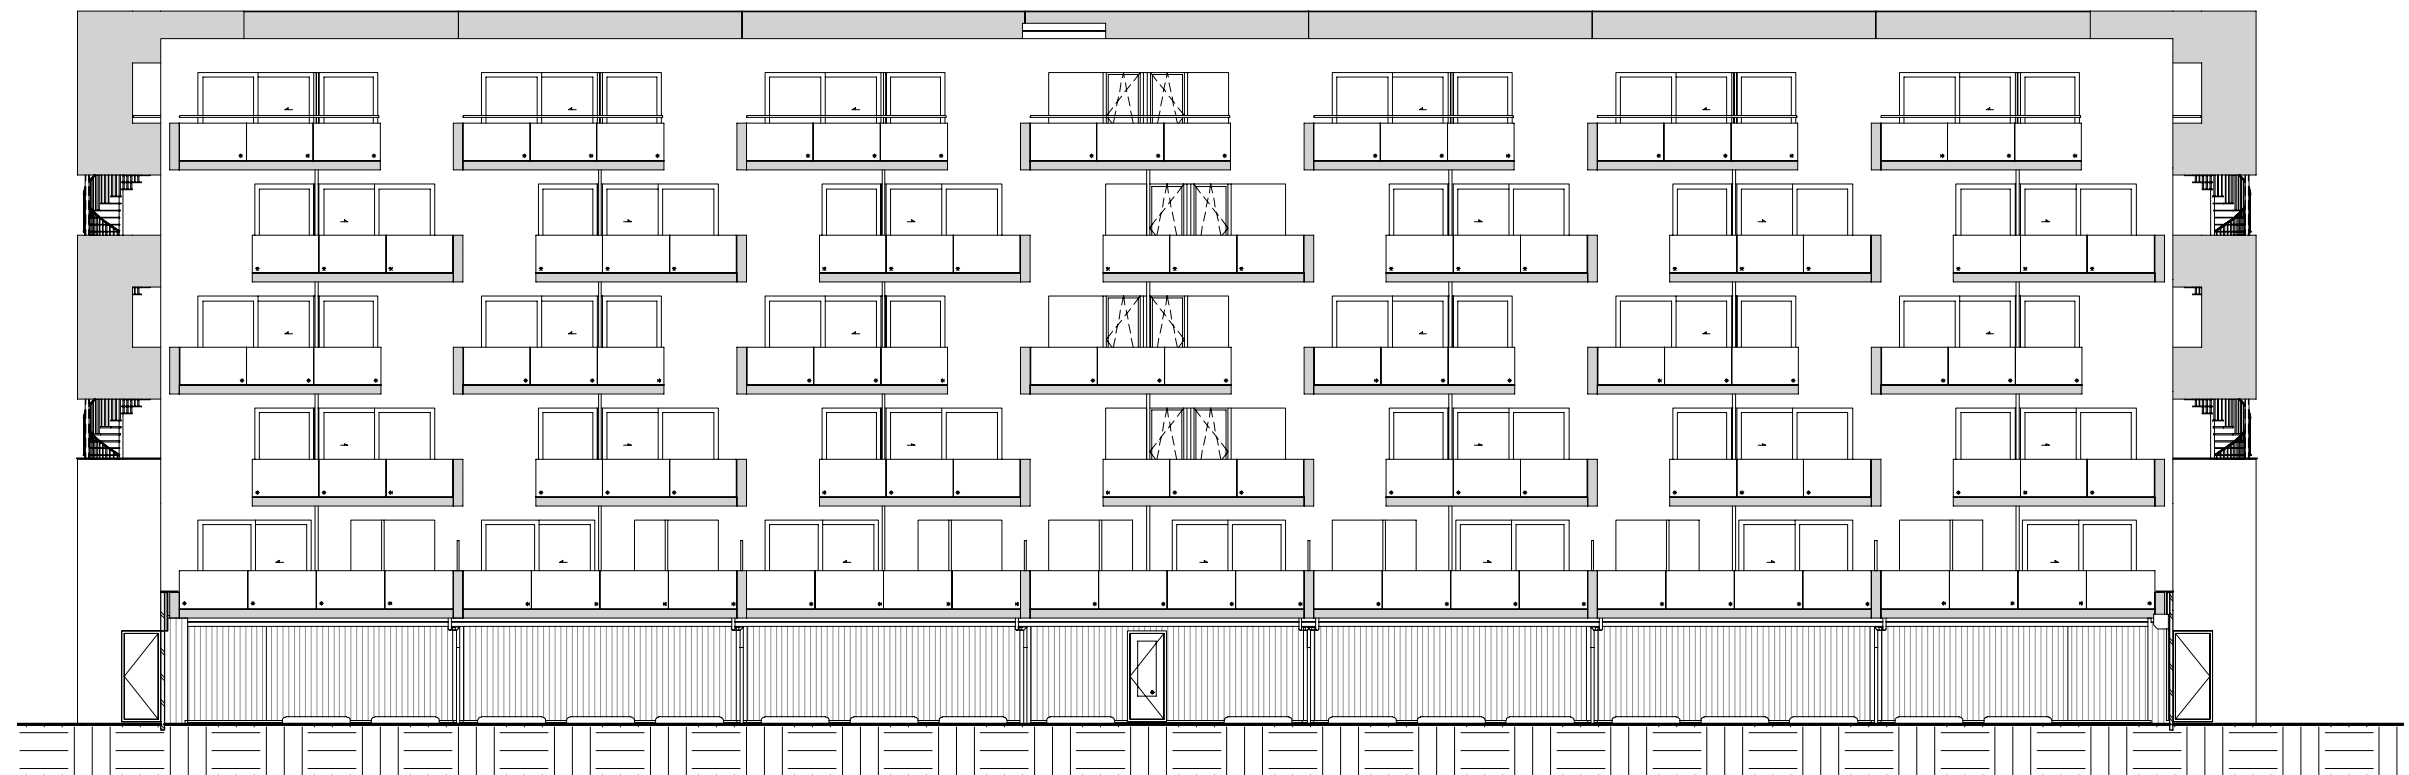


Achtergevel

1 : 200

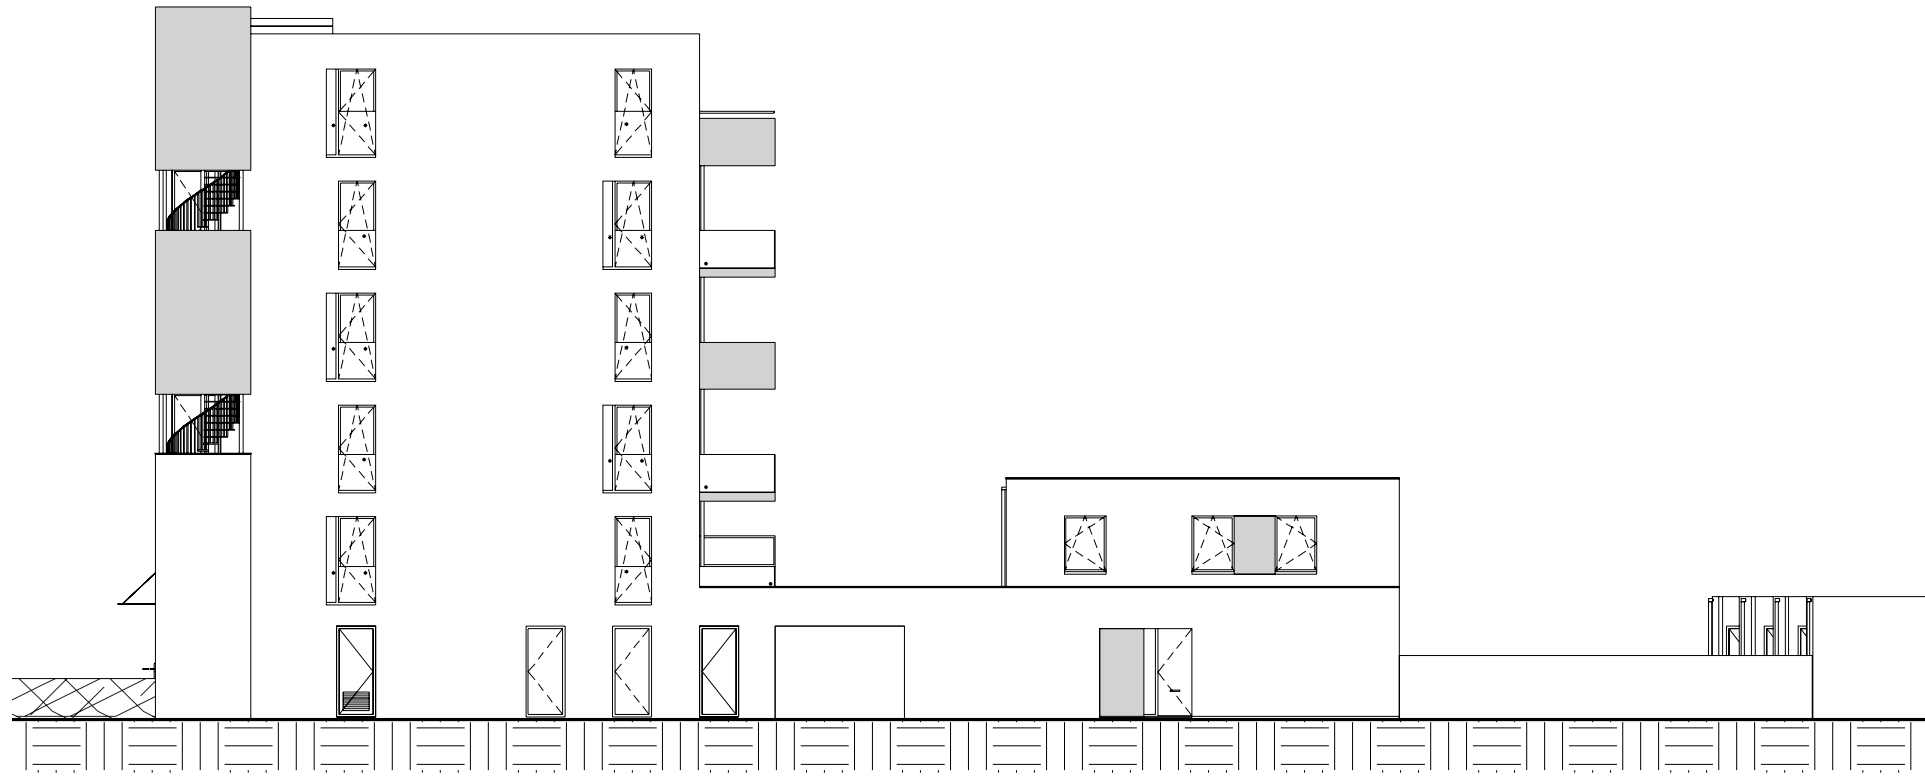


rechtergevel


1 : 200

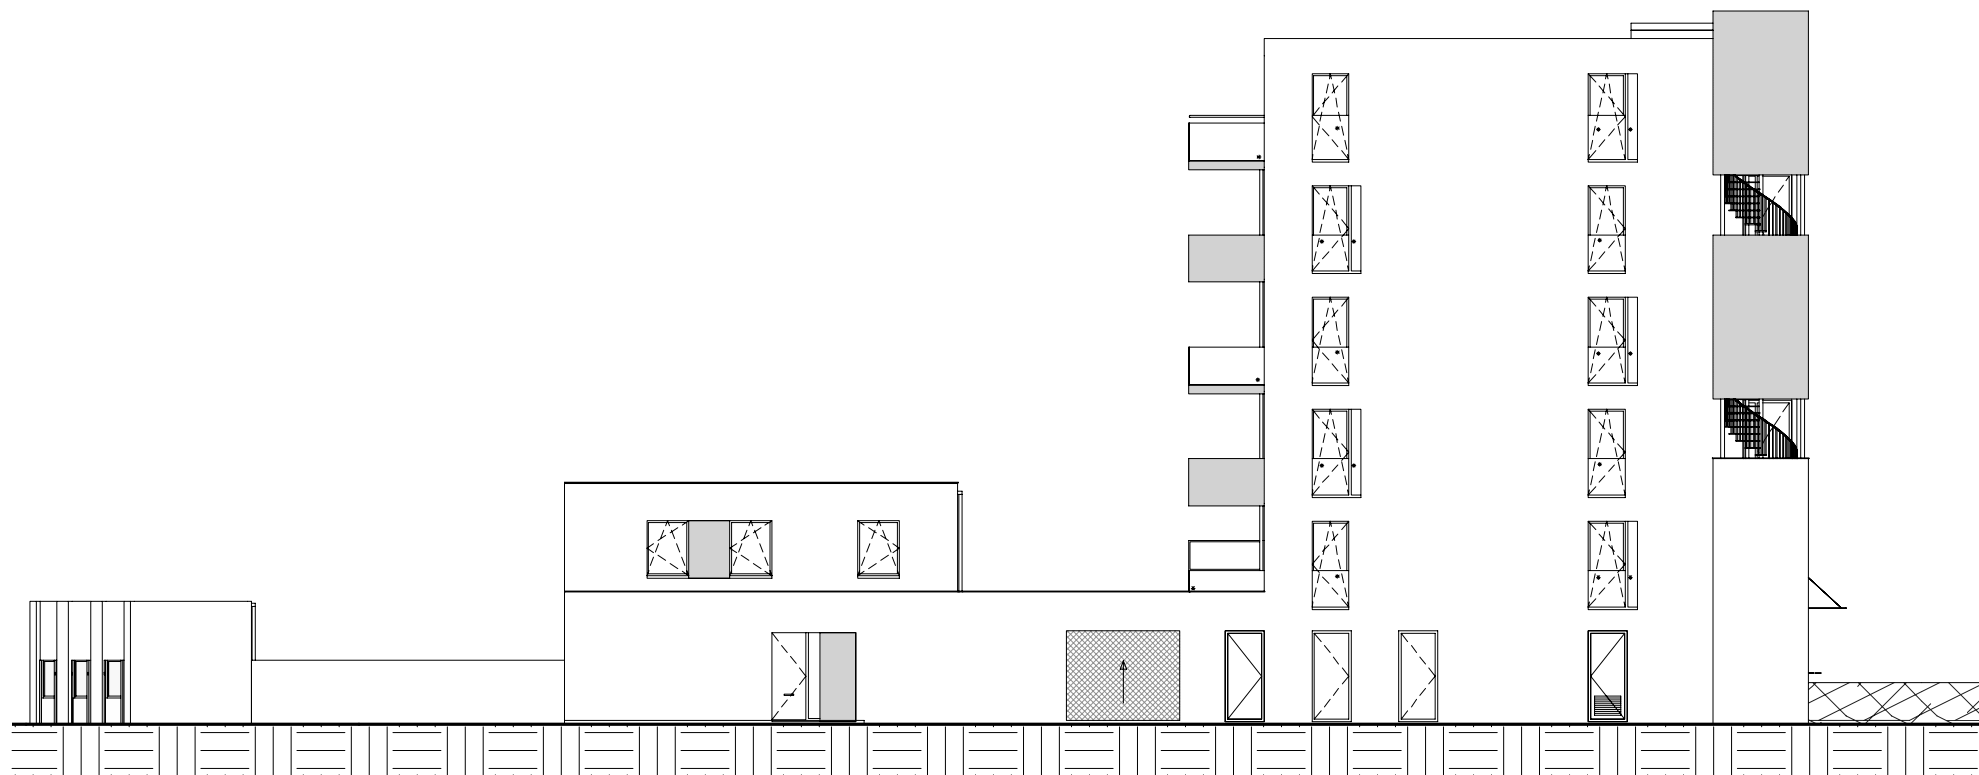


linkergevel

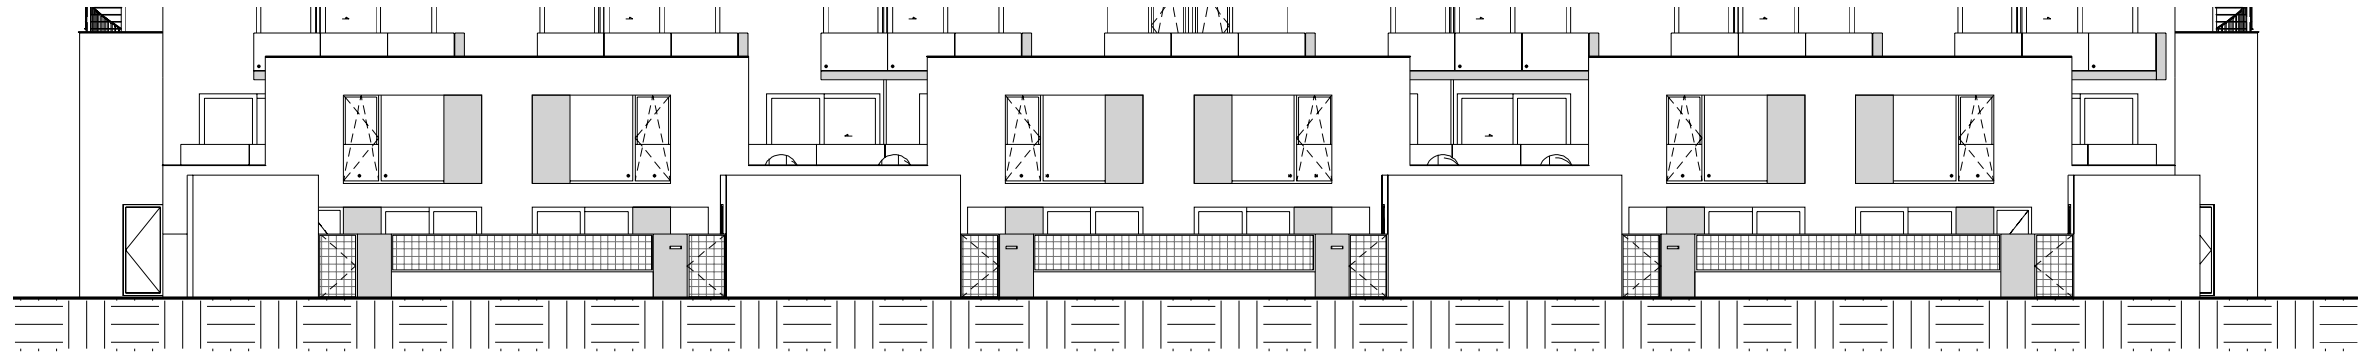

voorgevel eengezins
woningen
1 : 200

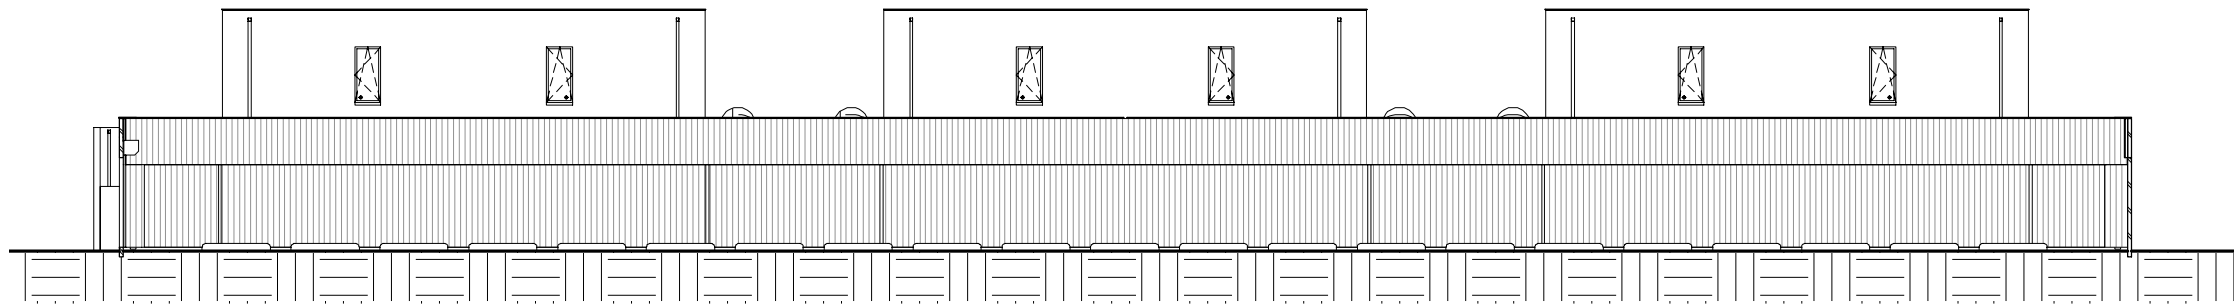


achtergevel eengezins
woningen
1 : 200

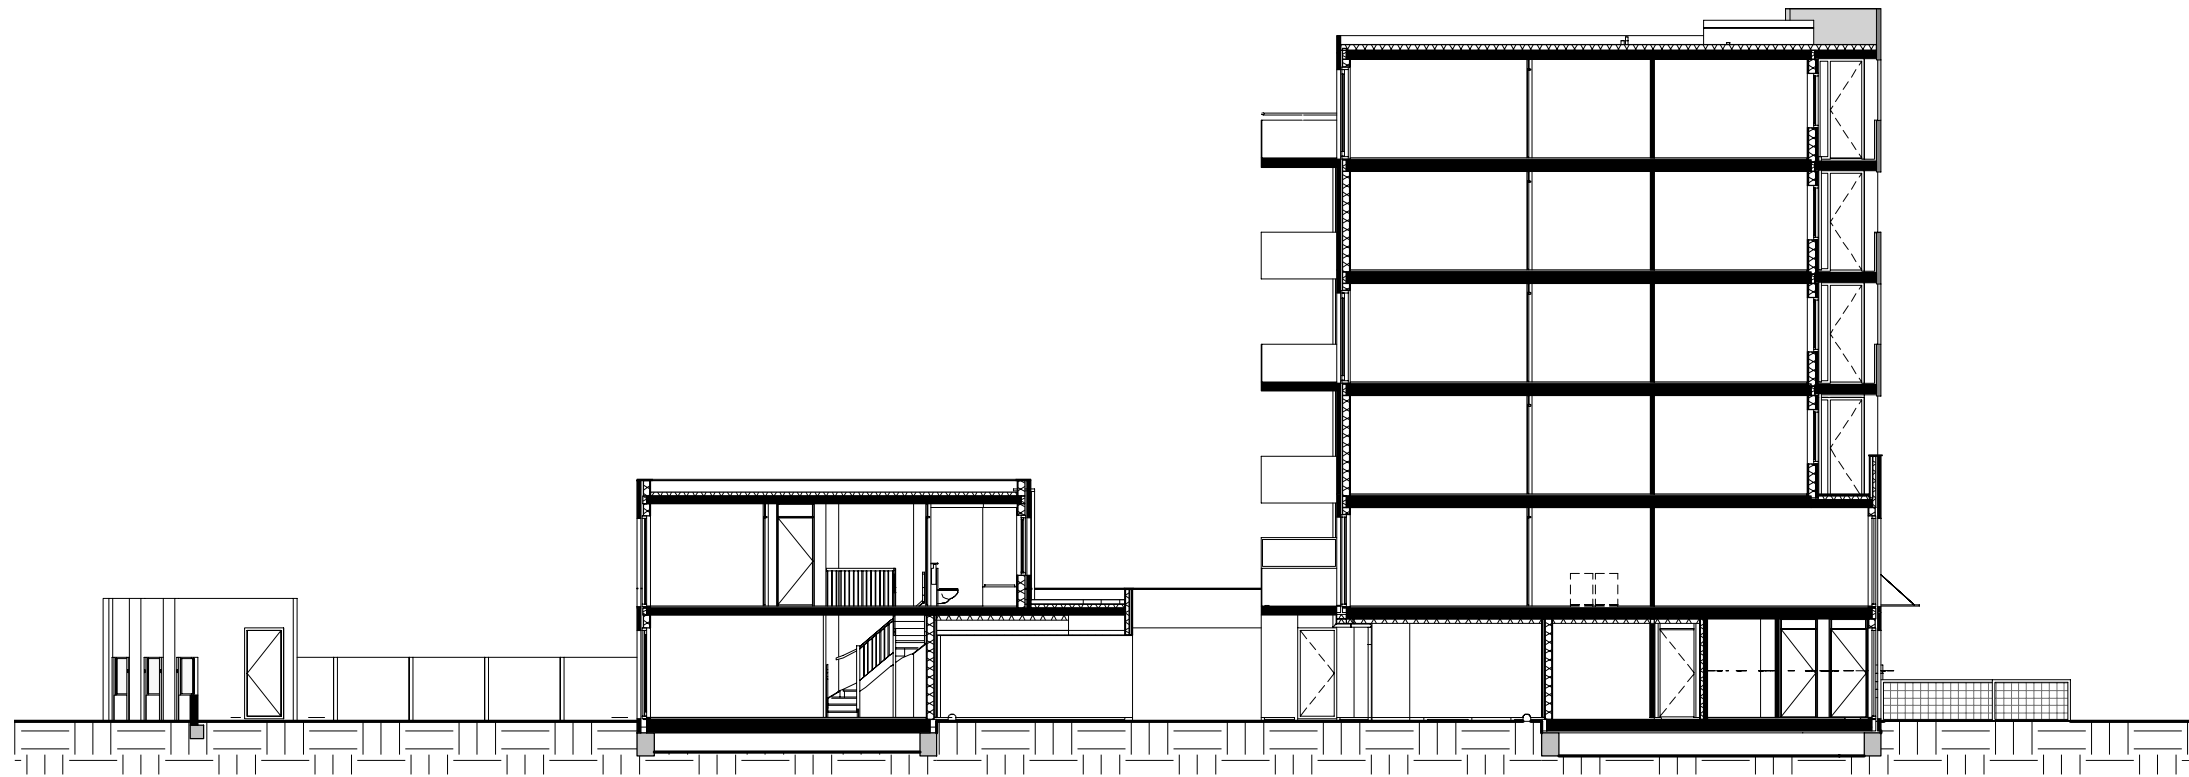

Doorsnede A-A

1 : 200

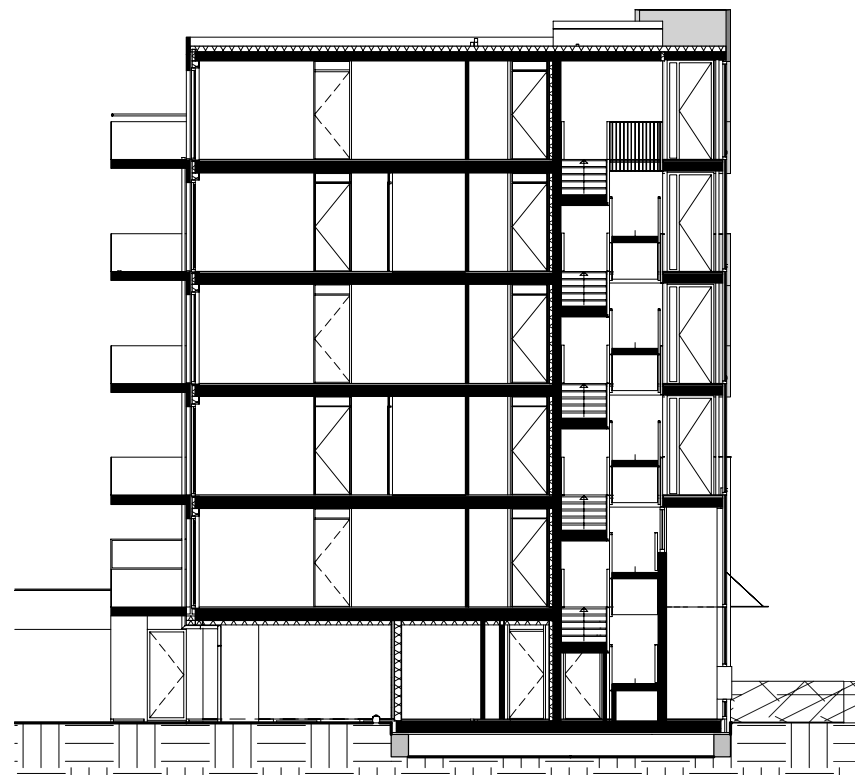

Doorsnede B-B

1 : 200

